


古河庁舎外壁等改修工事案内図

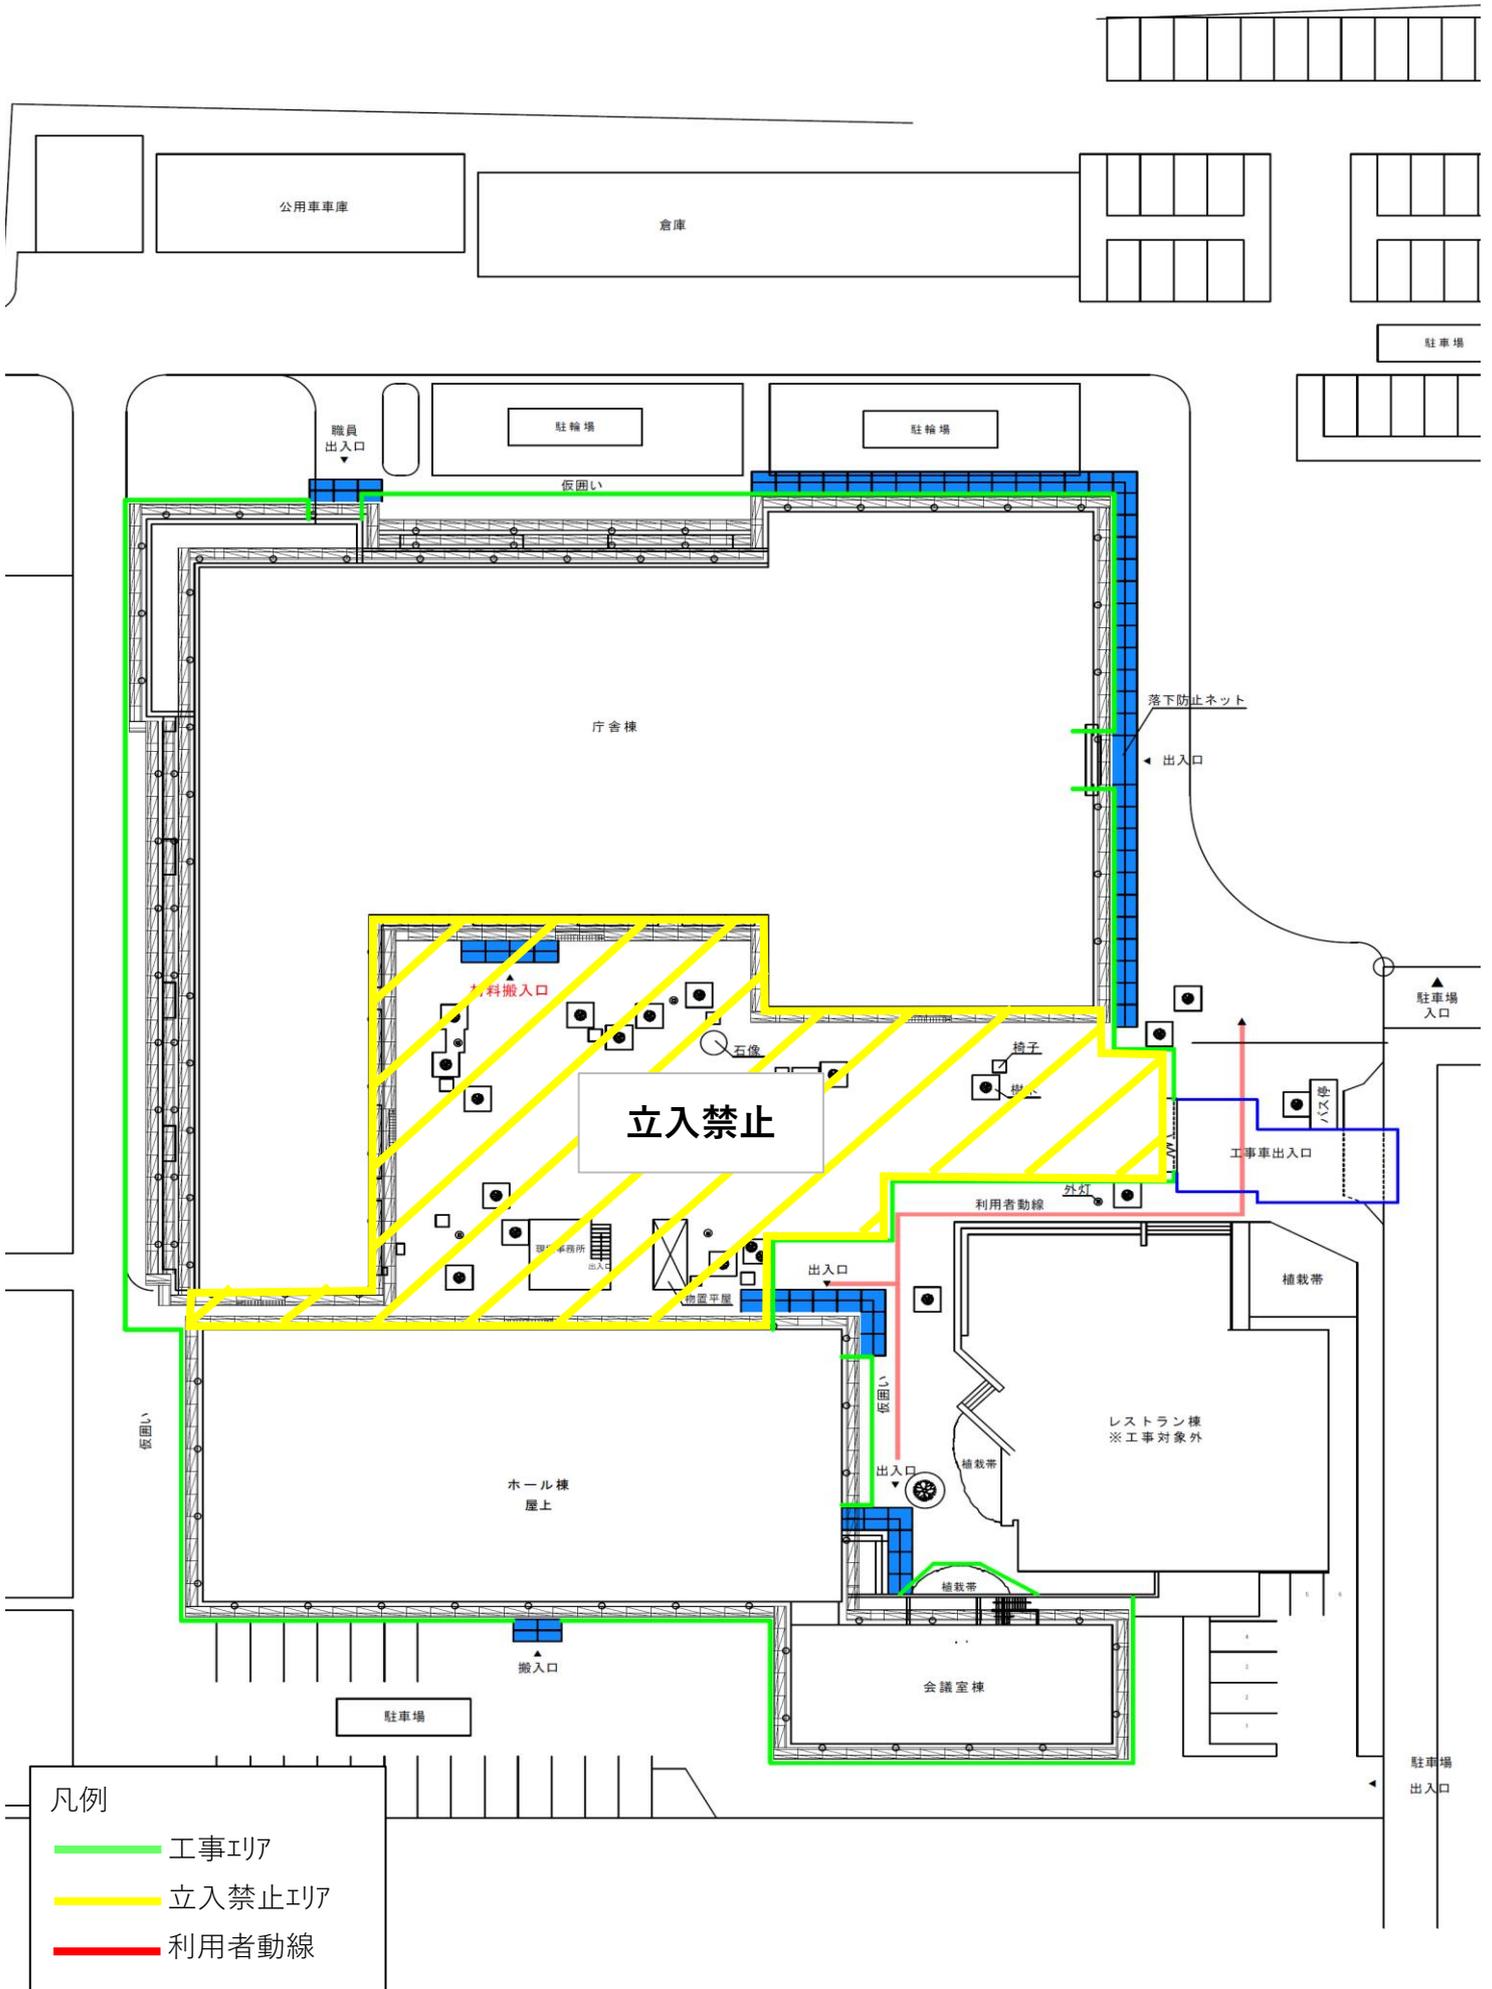

- 凡例
- 工事エリア
 - ▨ 立入禁止エリア
 - 利用者動線